

Vermessungs- und Katasterverwaltung Niedersachsen


Gemeinde: Salzgitter, Stadt
Gemarkung: Bruchmachtersen
Flur: 1 Flurstück: 19/8

Anlage 1 zur Vorlage 4798/18
Liegenschaftskarte 1:1000

Standardpräsentation

Erstellt am	04.09.2025
Aktualität der Daten	30.08.2025

N = 5777537

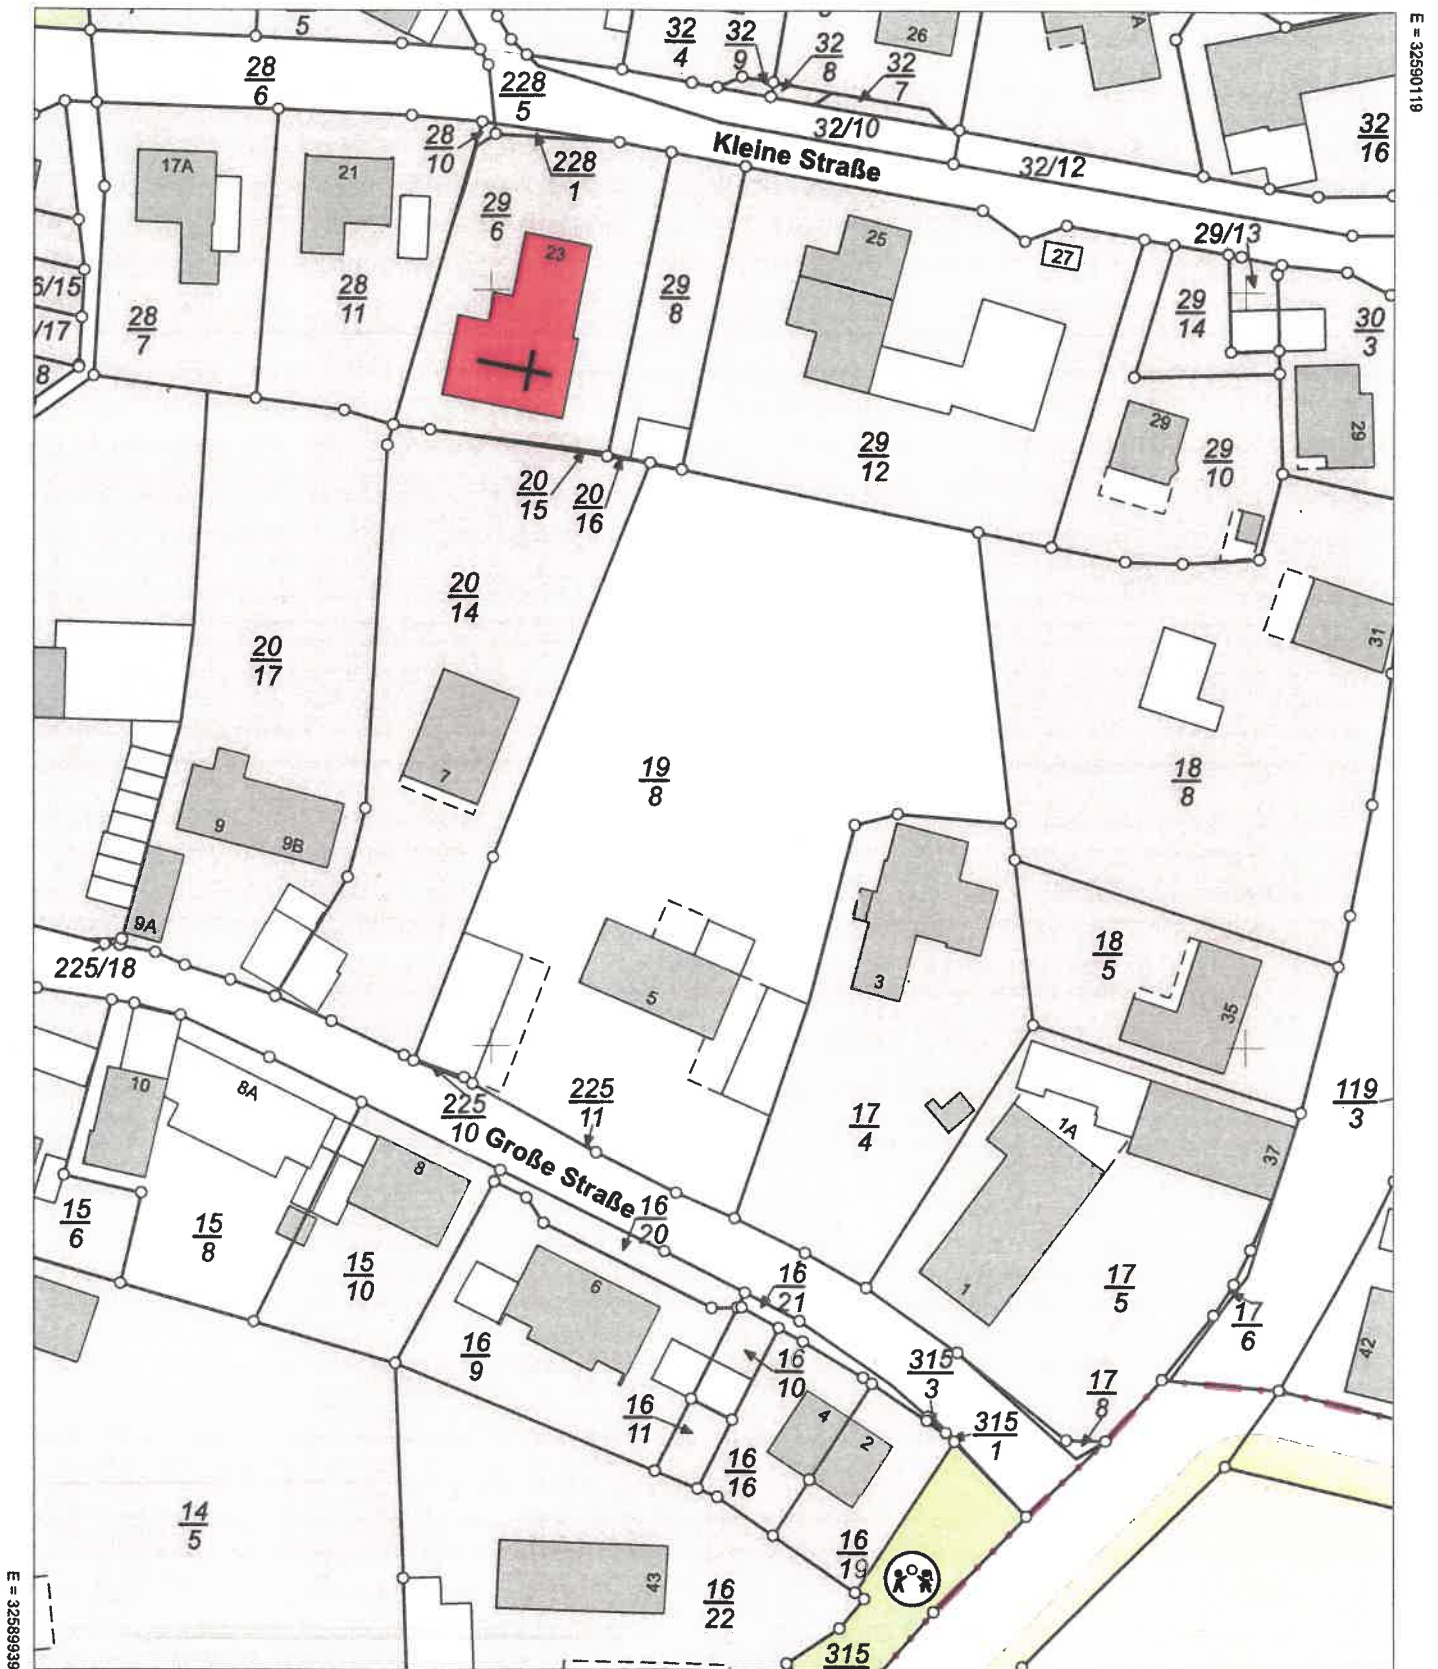

N = 5777317

Maßstab 1:1000

Verantwortlich für den Inhalt:

Landesamt für Geoinformation und Landesvermessung Niedersachsen
LGLN Regionaldirektion Braunschweig - Katasteramt Salzgitter -
Joachim-Campe-Straße 13
38226 Salzgitter

Bereitgestellt durch:

ÖbVI Arne Speck

Windmühlenbergstraße 20
38259 Salzgitter

Zeichen:

Bei einer Verwertung für nichteigene oder wirtschaftliche Zwecke oder einer öffentlichen Wiedergabe sind die Allgemeinen Geschäfts- und Nutzungsbedingungen (AGNB) zu beachten; ggf. sind erforderliche Nutzungsrechte über einen zusätzlich mit der für den Inhalt verantwortlichen Behörde abzuschließenden Nutzungsvertrag zu erwerben.