


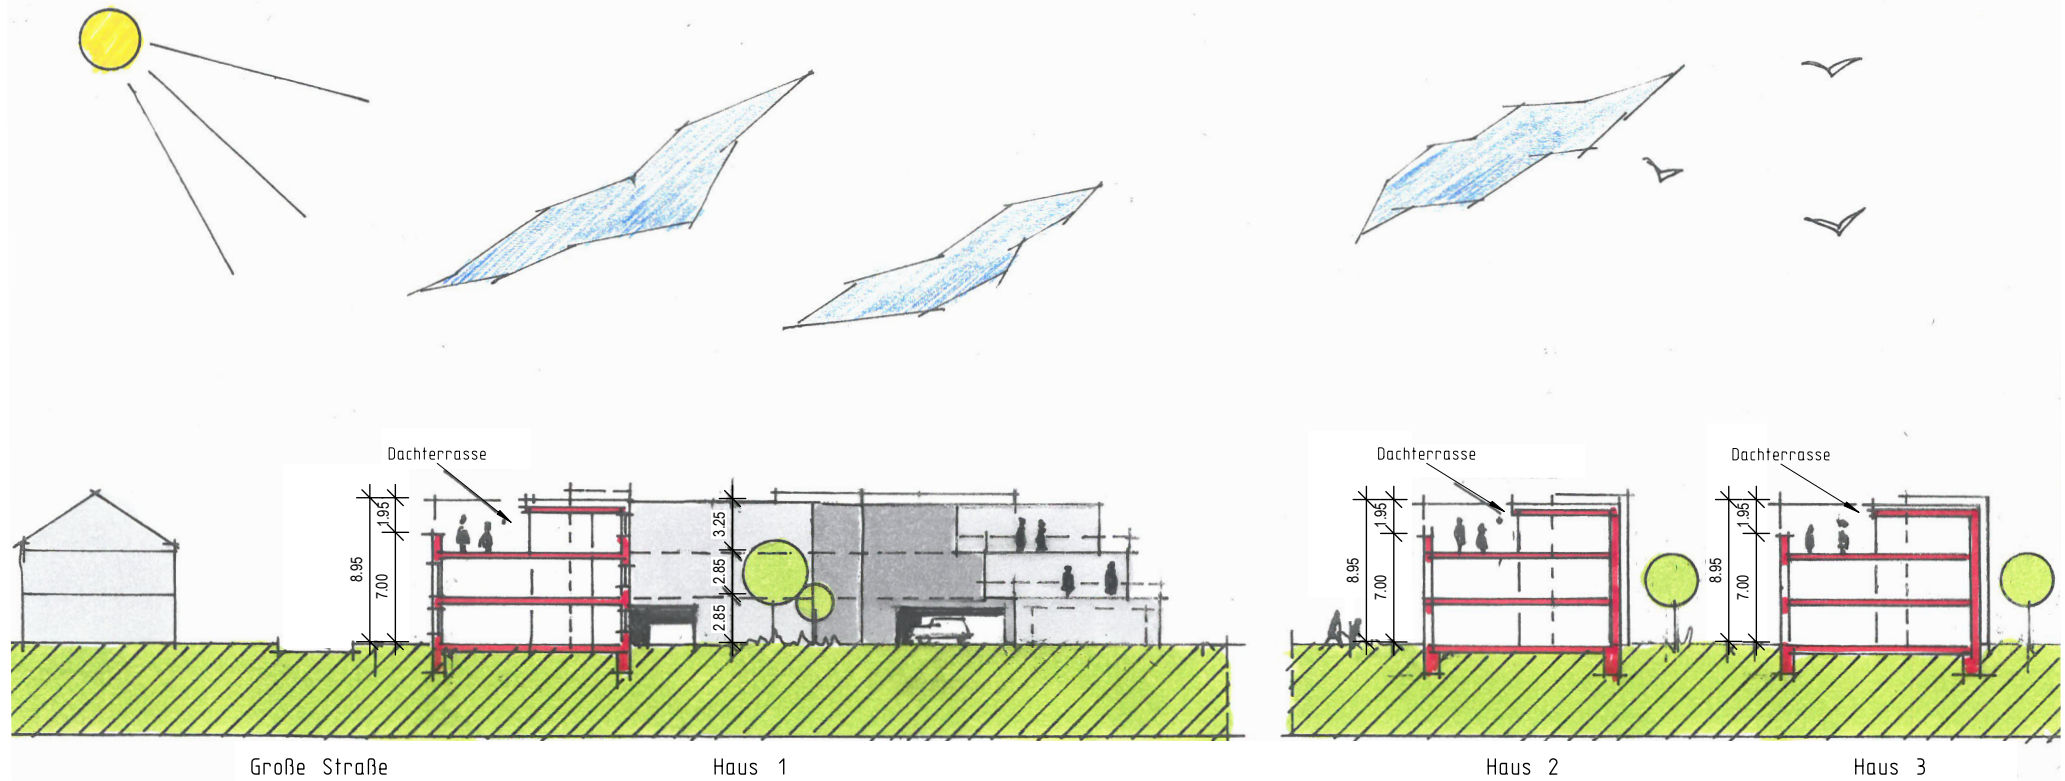

BAUVORHABEN **Neubau von drei Mehrfamilienhäusern**
Große Straße 5, 38228 Salzgitter-Bruchmachtersen

BAUHERR

0 15m 30m

PLAN

Querschnitt

629

M 1:500

GEZ.: AF

15.06.2026